




# Marakana - řezopohledy

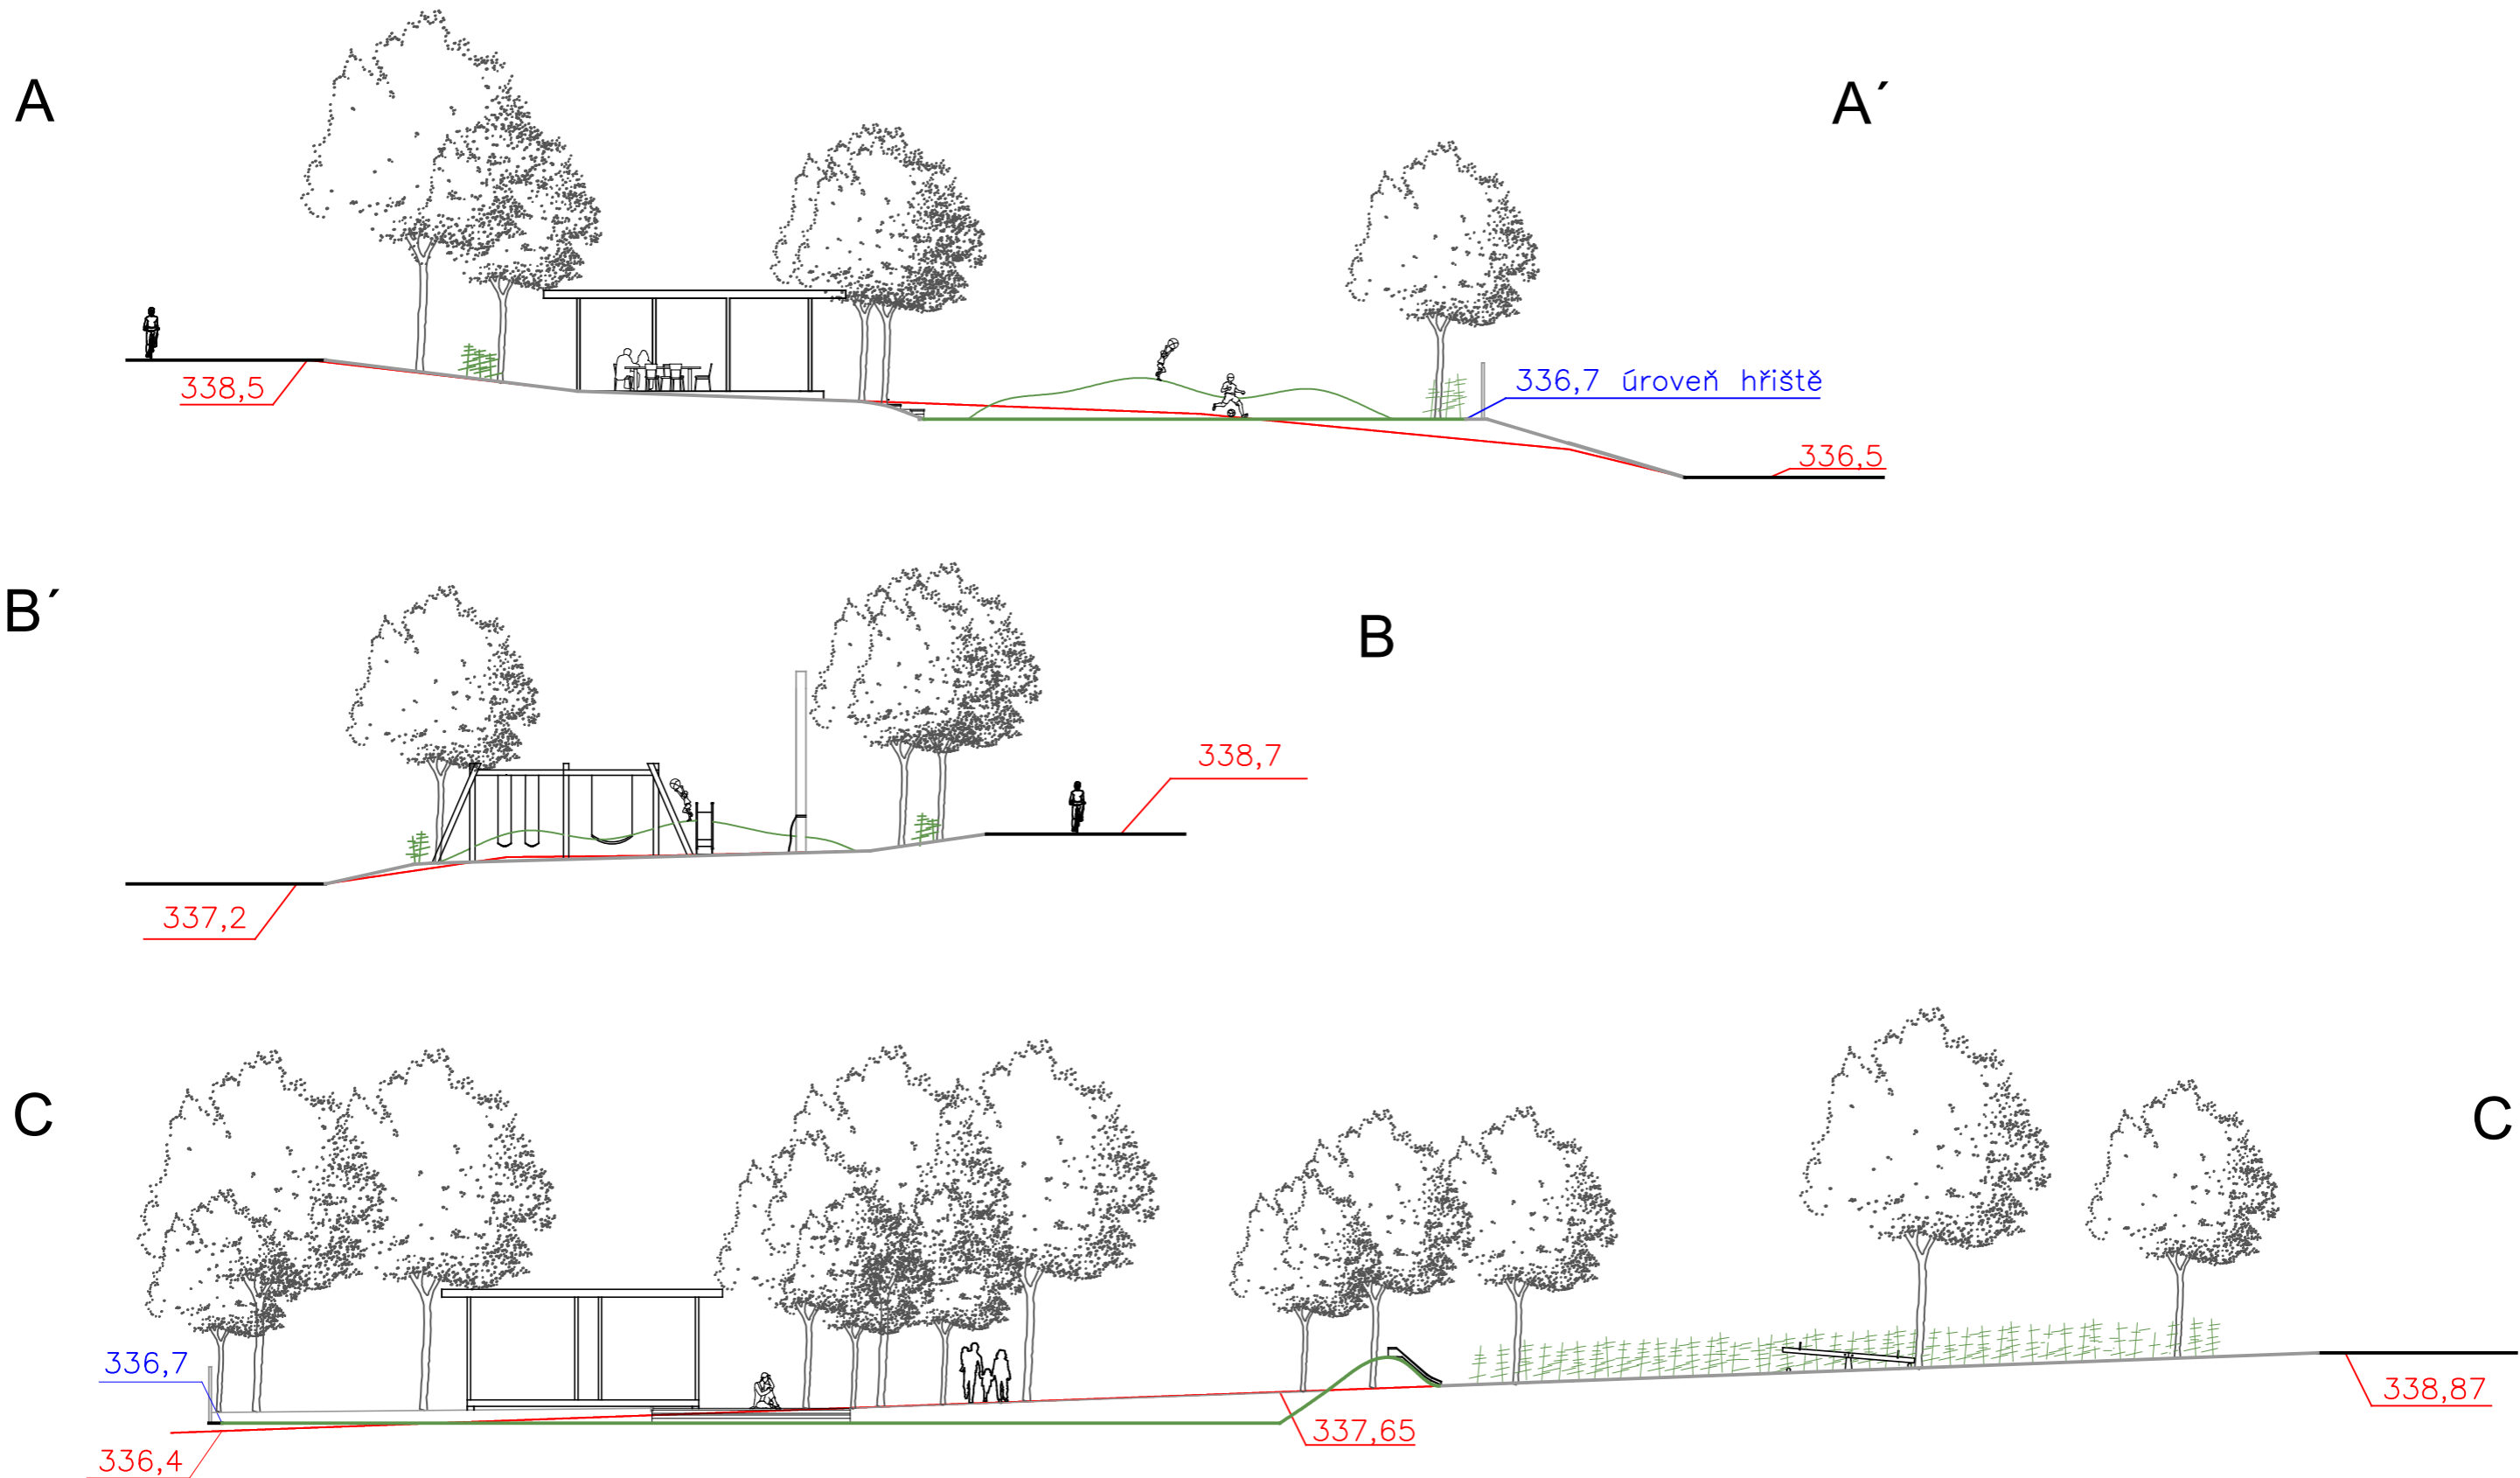

## Legenda

-  průběh rostlého terénu
-  průběh upraveného terénu

- 338,5 hladina rostlého terénu
- 336,5 hladina upraveného terénu

0 10 20 m



Řezy byly zpracovány pouze na základě vrstevnic a orientačního výškopisu, před zahájením prací nutno zkontrolovat dle zaměření autorizovanou osobou.